


CONSORZIO PER LA BONIFICA DELLA CAPITANATA
FOGGIA

Modifiche tracciato della rete irrigua demaniale
Grafico catastale aggiornato



AGRO DI TORREMAGGIORE
51

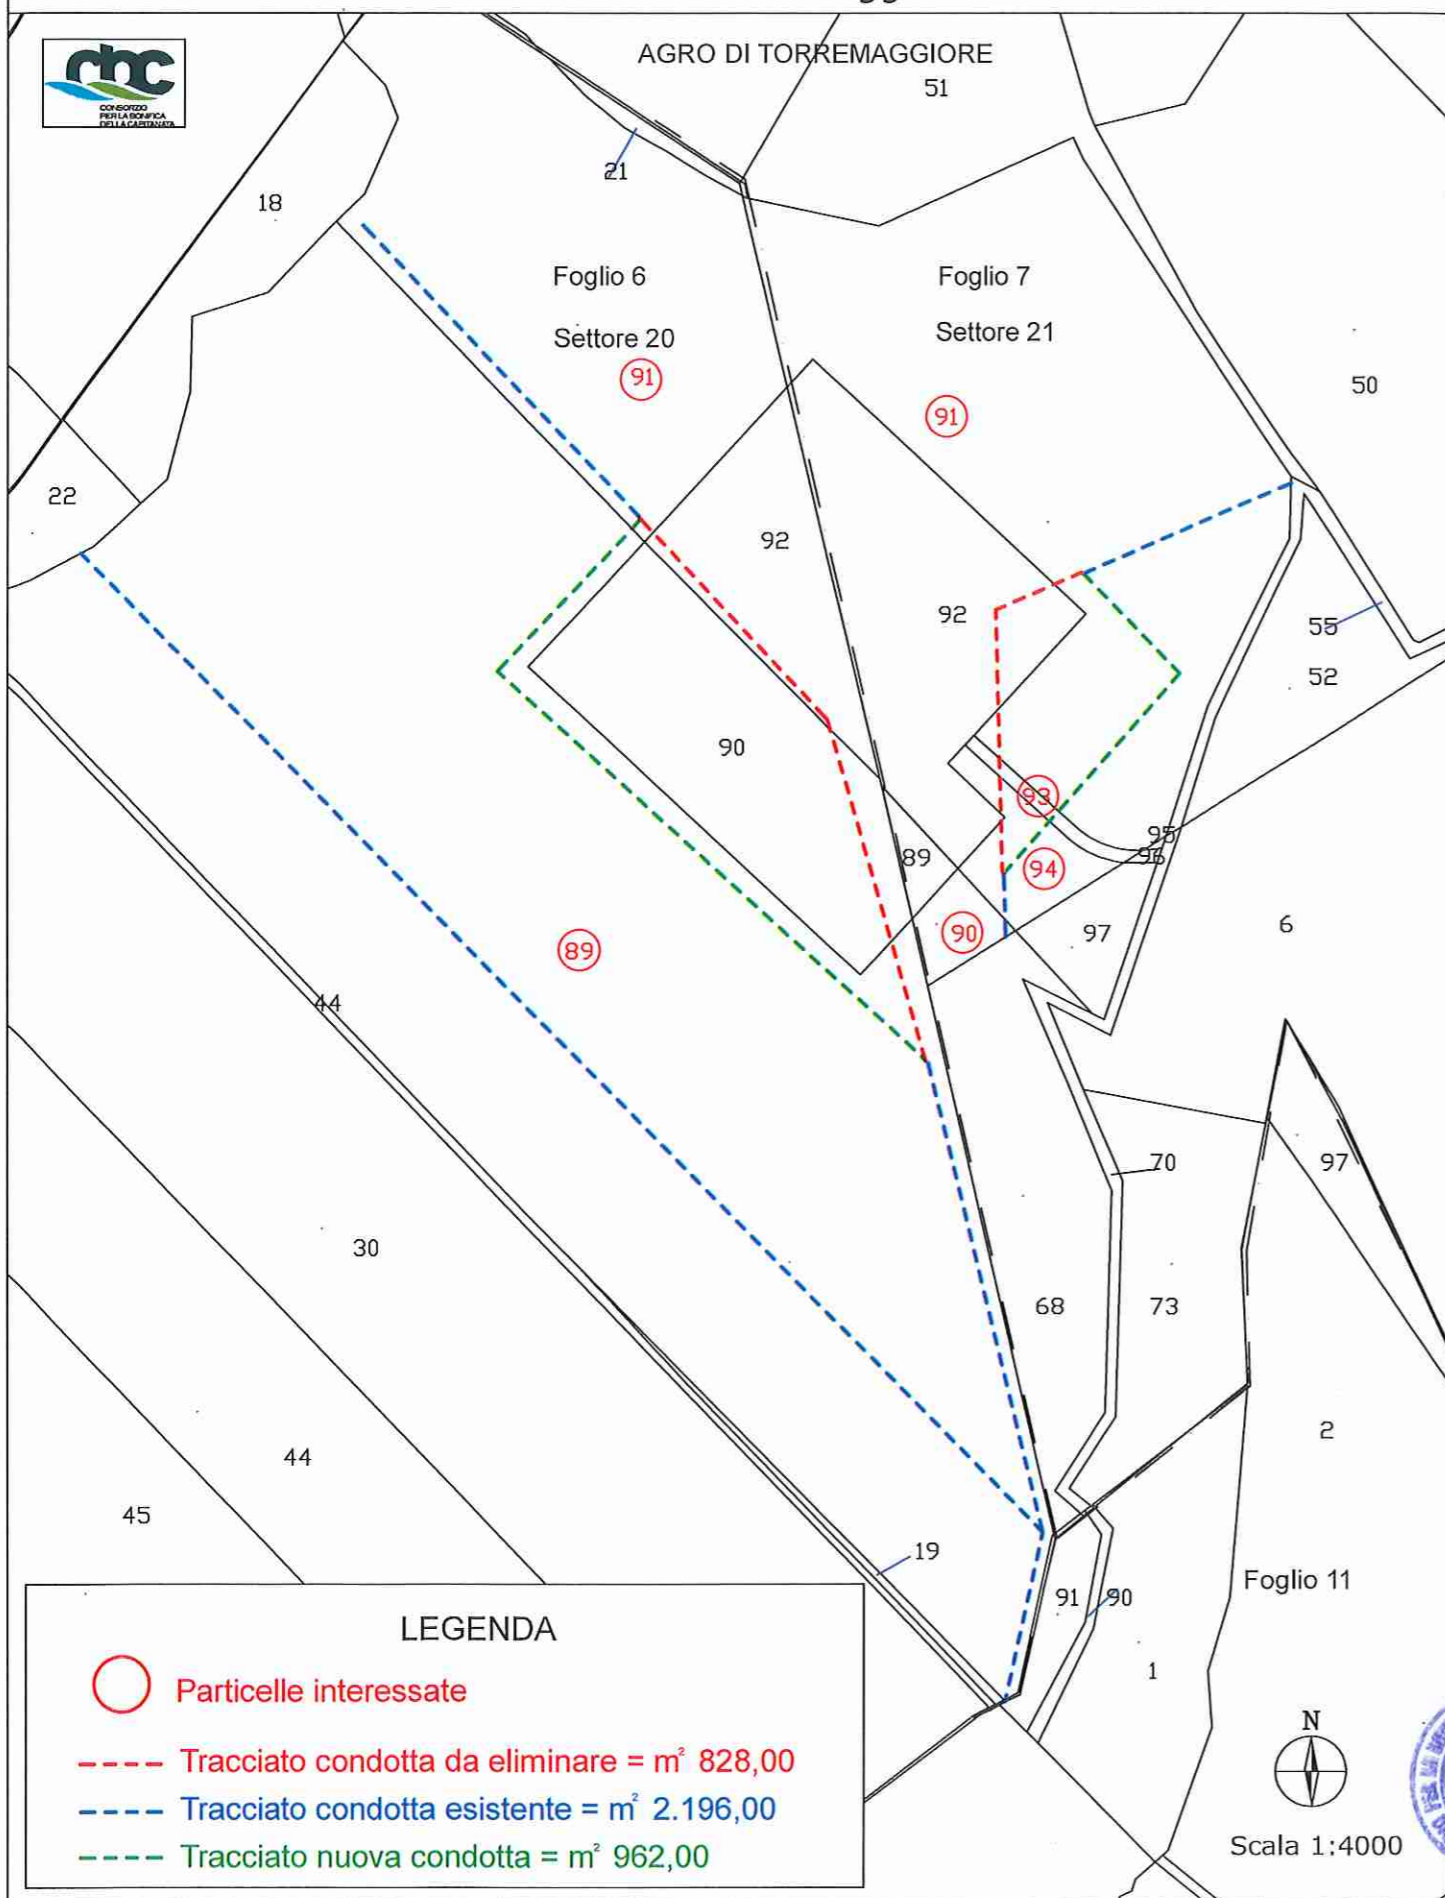

LEGENDA

- Particelle interessate
- Tracciato condotta da eliminare = m² 828,00
- Tracciato condotta esistente = m² 2.196,00
- Tracciato nuova condotta = m² 962,00

Scala 1:4000

CONSORZIO PER LA BONIFICA DELLA CAPITANATA
FOGGIA

PROSPETTO DI RIEPILOGO DELLE PARTICELLE E DELLE
SUPERFICI INTERESSATE DALLA MODIFICA DEL TRACCIATO
DELLA RETE IRRIGUA DEMANIALE

AGRO DI TORREMAGGIORE
FOGLI 6-7

DISTRETTO 11 - FORTORE
COMIZI 20-21

A) RIEPILOGO DELLE SERVITU' DEMANIALI COSTITUITE
CON ATTO PER NOTAR F. DI BITONTO REP. 40861 DELL'11/08/1993

(comizio 20) Foglio 6 - P.IIa 6:	m ² 1.089,00	TOTALE m ² 3.024,00
(comizio 20) Foglio 6 - P.IIa 20:	m ² 525,00	
(comizio 21) Foglio 7 - P.IIa 53:	m ² 570,00	
(comizio 21) Foglio 7 - P.IIa 54:	m ² 39,00	

B) NUOVA COSTITUZIONE DI SERVITU' DEMANIALI

F° 6-P.IIa 89(ex6):	$(m730 + m348) \times m1,50 = m^2 1.617,00$ $m420 \times m1,50 = m^2 630,00$ Totale = m ² 2.247,00	TOTALE m ² 3.158,00
F° 6-P.IIa 91(ex20):	$m216 \times m1,50 = m^2 324,00$	
F° 7-P.IIa 91(ex53):	$m120 \times m1,50 = m^2 180,00$ $m172 \times m1,50 = m^2 258,00$ Totale = m ² 438,00	
F° 7-P.IIa 93(ex53):	$m8 \times m2,50 = m^2 20,00$	
F° 7-P.IIa 94(ex53):	$m24 \times m1,50 = m^2 36,00$ $m36 \times m1,50 = m^2 54,00$ Totale = m ² 90,00	
F° 7-P.IIa 90(ex54):	$m26 \times m1,50 = m^2 39,00$	


Il Capo Settore Irrigazione Nord Fortore
dott. agr. Michele Di Cataldo

Il Capo Settore Espropri
dott. Luca Viola

Il Tecnico

geom. Donato De Meo



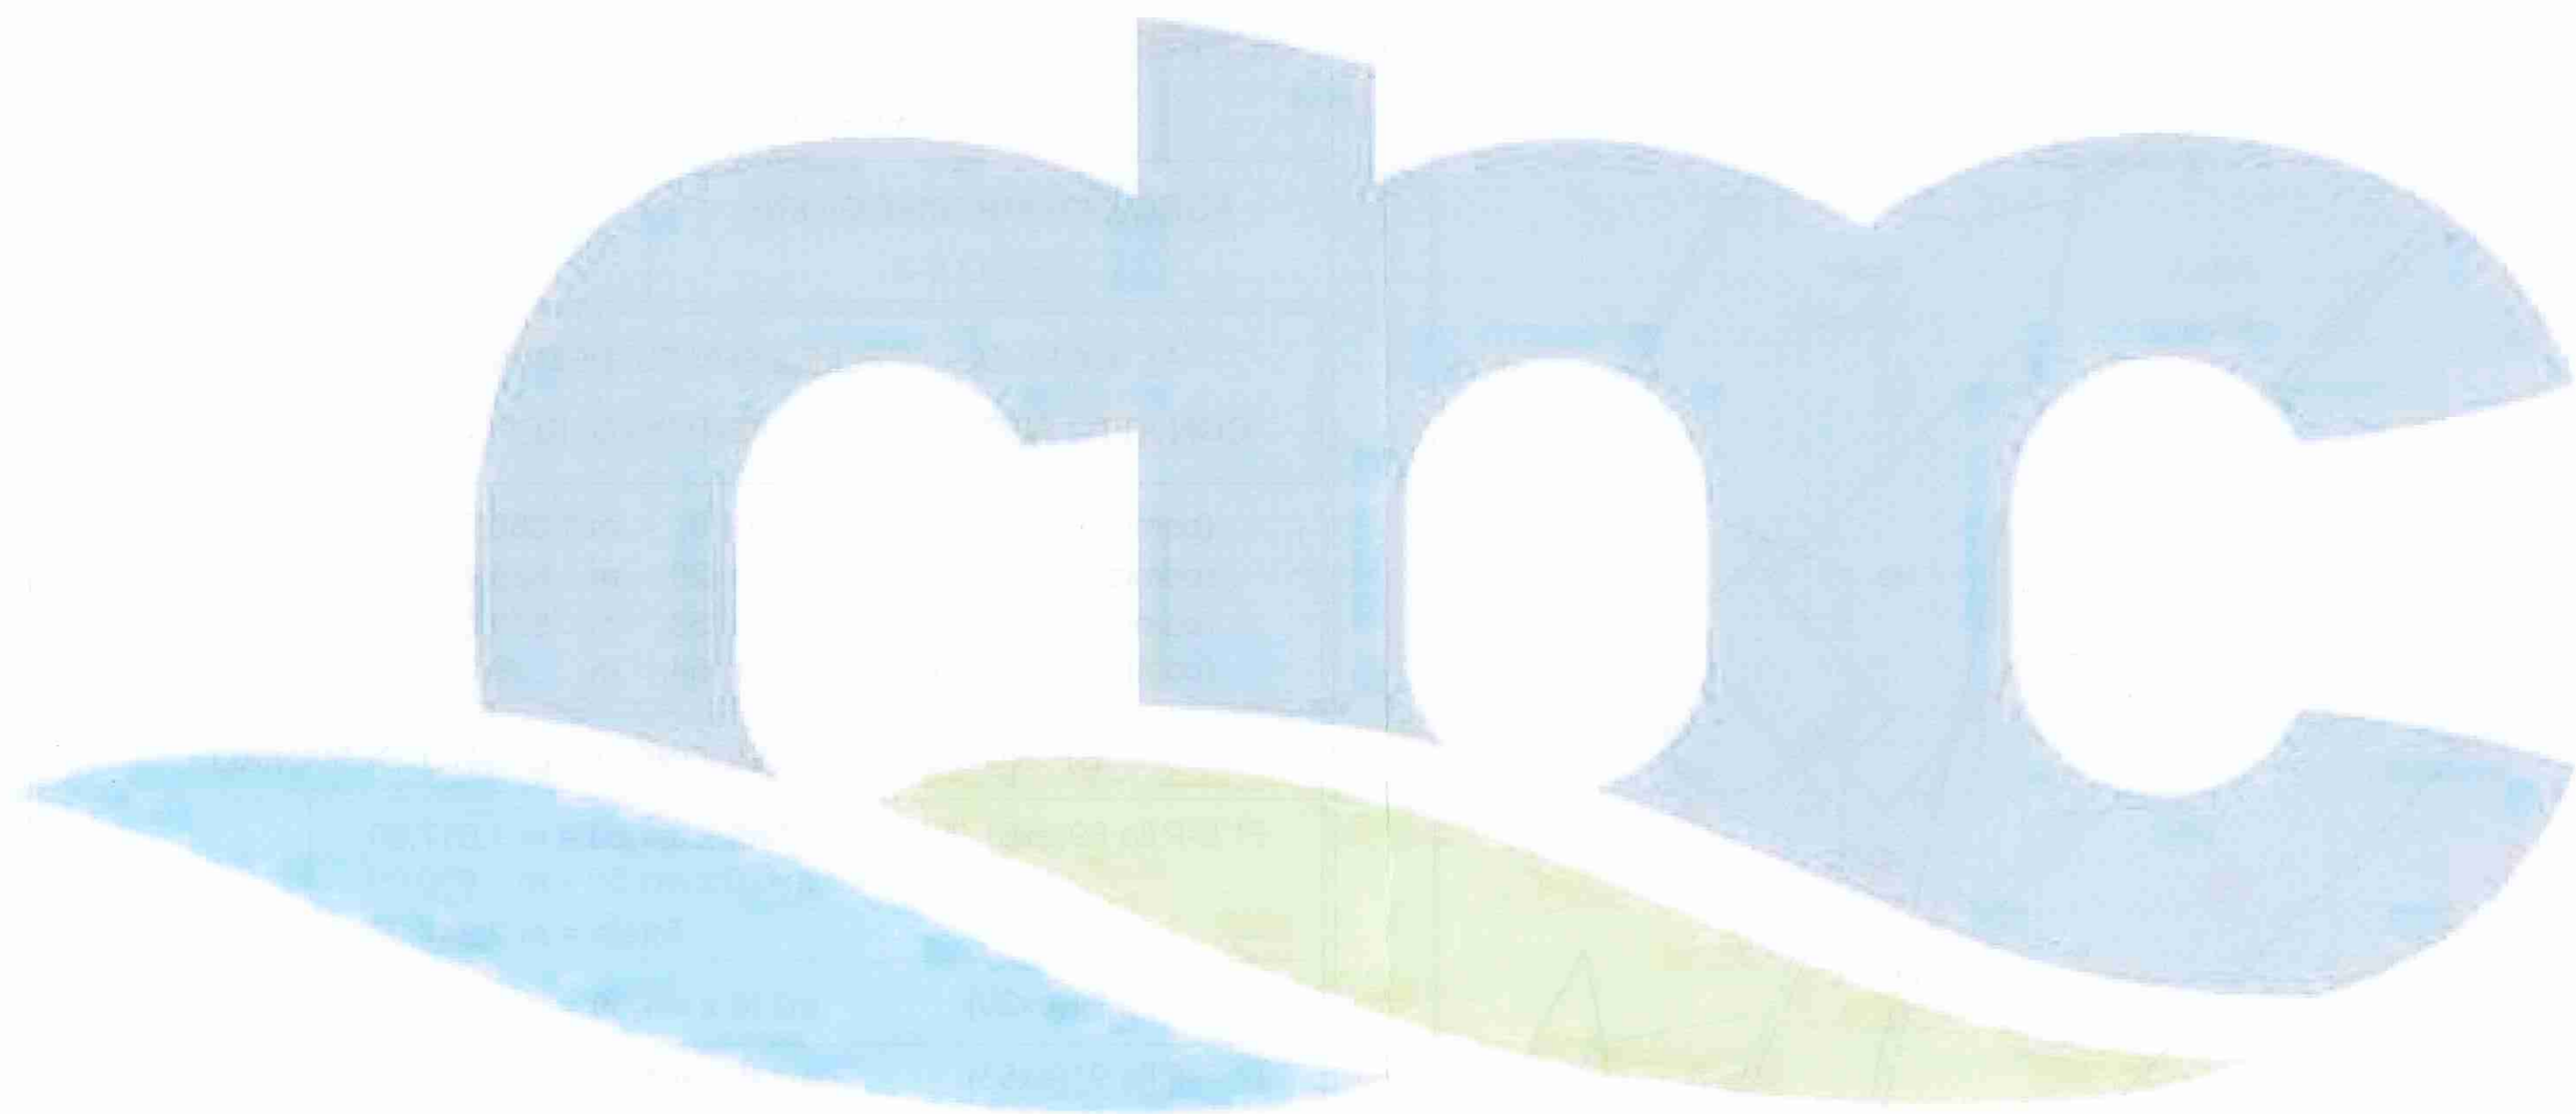

CONSORZIO
PER LA BONIFICA
DELLA CAPITANATA