


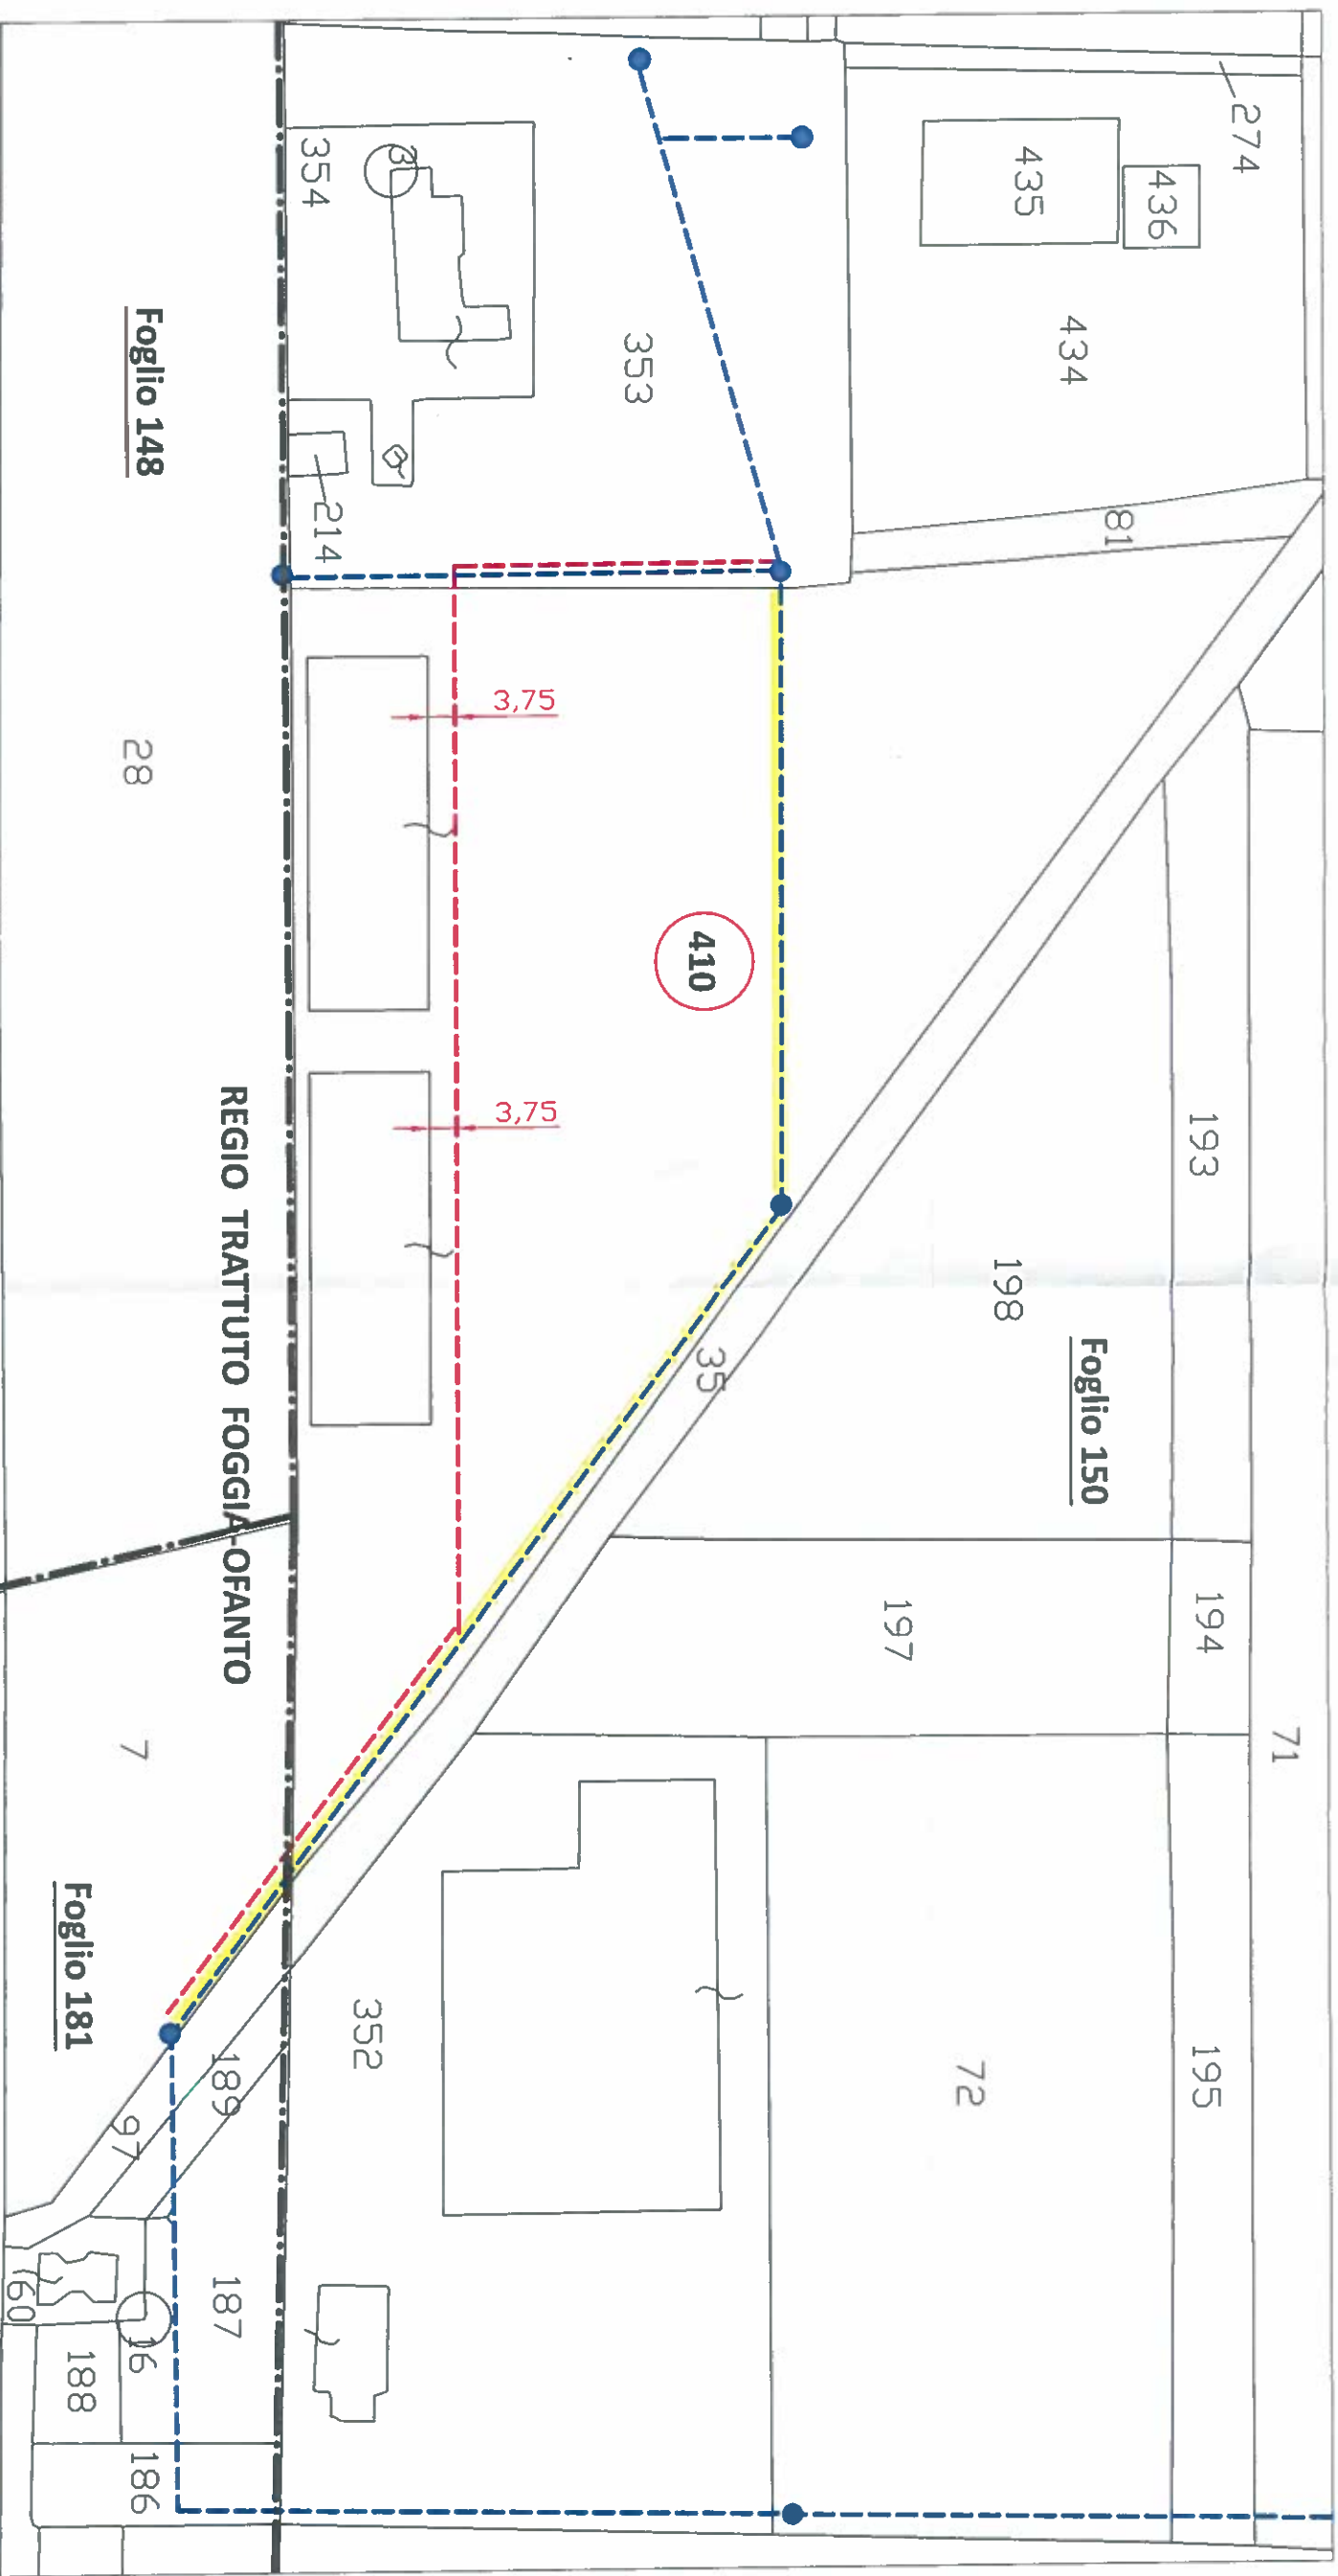

S.S. 16 ADRIATICA

REGIO TRATTUTO FOGGIA-OFANTO

Foglio 148

Foglio 150

Foglio 181



AGRO DI FOGGIA		LEGENDA		Capo Settore Espropri (dott. Luca Mada)		Istante (sig. Antonio Gengari)		CONSORZIO PER LA BONIFICA DELLA CAPITANATA	
F° 150 - P.IIIa 410		Condotta esistente		Capo Settore Irrigazione (dott. ag. Novello V. Antonio)		(sig. Antonio Gengari)		Settore Espropri DDM	
Distr. 5/B - Sett. 5		Condotta esistente da dismettere		Sud Fortore					
Scala 1:1000		Condotta da realizzare in acciaio DN 250		Resp. Distretti 5B-12-13 (geom. Domenico Frangassi)					
		Limite foglio di mappa							