


CONSORZIO PER LA BONIFICA DELLA CAPITANATA FOGGIA

Richiesta di dismissione condotta aziendale e realizzazione gruppo di consegna singolo ditte istanti Luxenia S.r.l. e Di Lembo Cesare

CANCELLAZIONE DELLA SERVITU' DEMANIALE (Decr. Prefett. n.494/AES/1 del 04/02/1985)

Foglio 123 - P.IIa 17	= m ² 150,00 (m100,00xm1,50)
Foglio 123 - P.IIa 60	= m ² 221,40 (m147,40xm1,50)
Foglio 123 - P.IIa 248 (ex 2)	= m ² 234,00 (m156,00xm1,50)
Foglio 123 - P.IIa 254 (ex 61)	= m ² 67,50 (m45,00xm1,50)
Foglio 123 - P.IIa 255 (ex 61)	= m ² 78,00 (m52,00xm1,50)

Superficie totale
m² 750,90

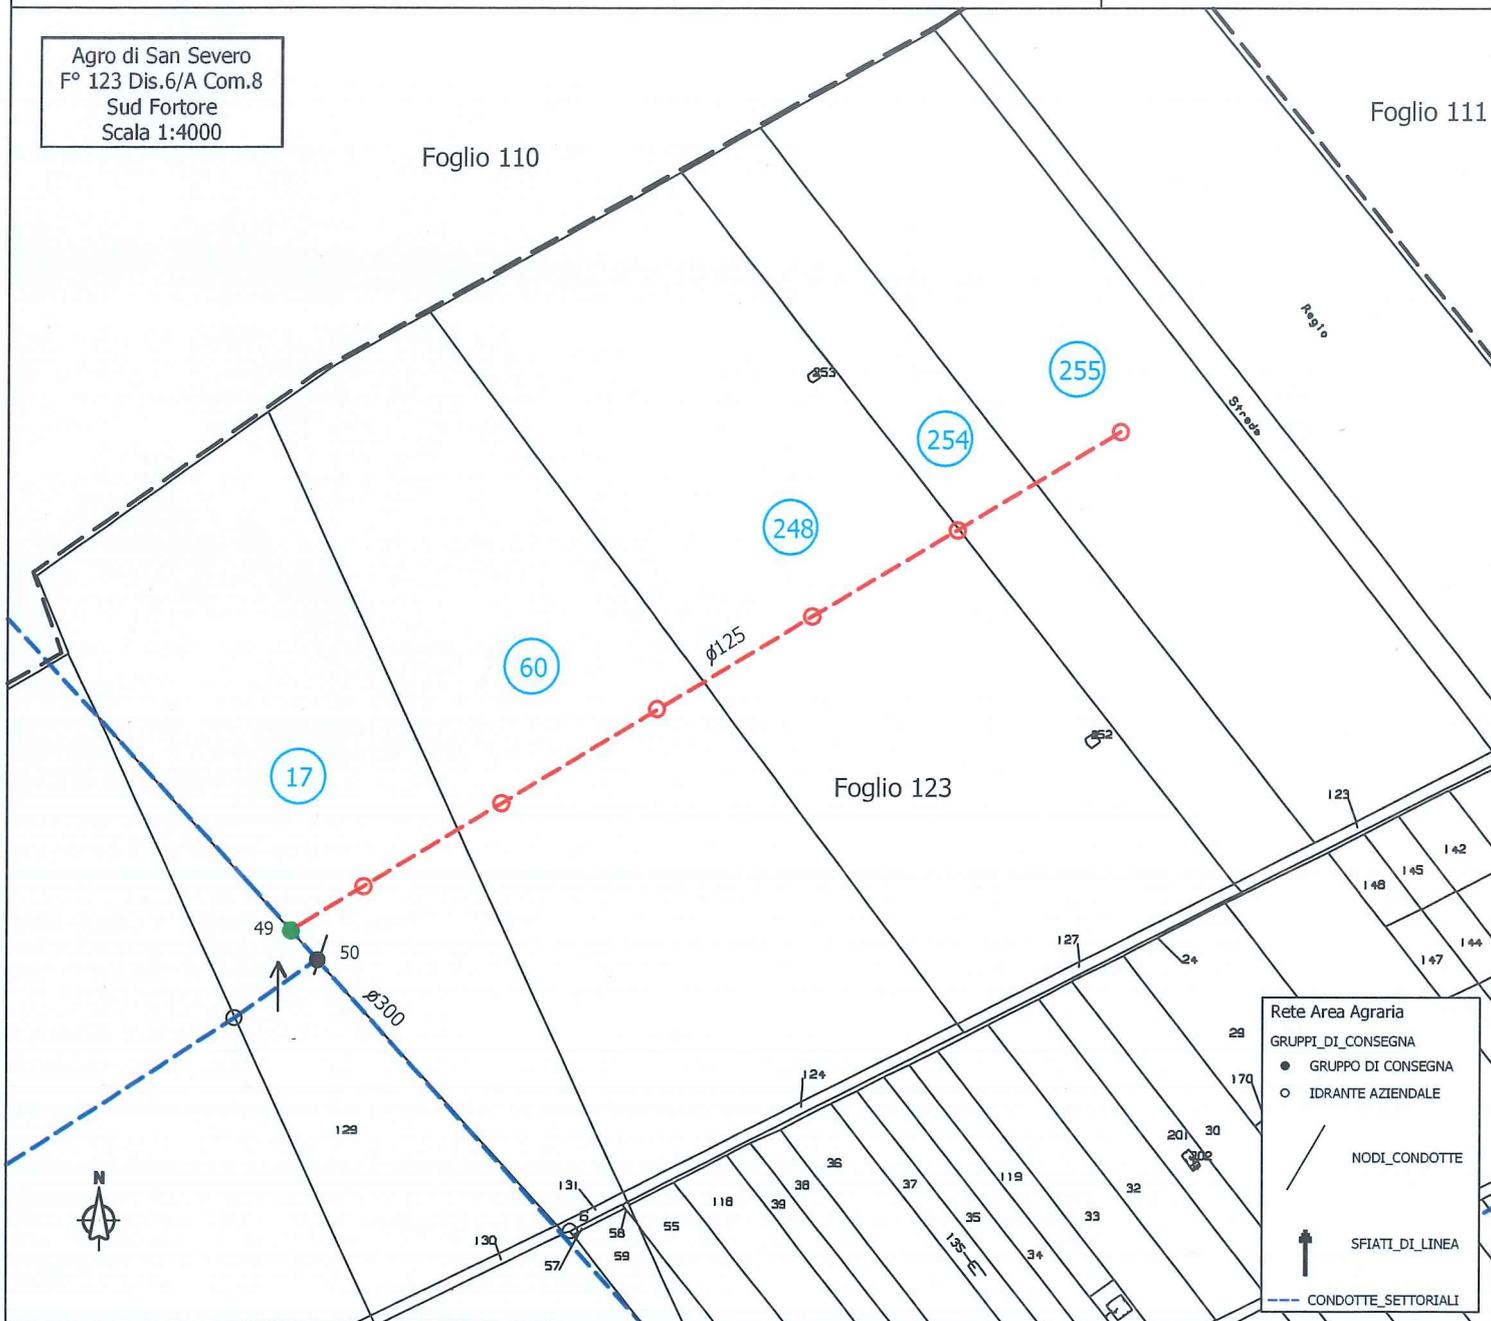

--- Tratto condotta da dismettere ø125

○ Idranti da dismettere

● Nuovo gruppo di consegna

○ Particelle interessate

Responsabile Distretto 6A
(geom. capo Michele Paolucci)

Capo Settore Irrig. Sud Fortore
(dott. agr. Vincenzo A. Noviello)

