

CONSORZIO PER LA BONIFICA DELLA CAPITANATA
FOGGIA

Richiesta di dismissione condotta aziendale e realizzazione nuovo gruppo di consegna
ditta istante BRUNALE S.r.l.

CANCELLAZIONE PARZIALE DELLA SERVITU' DEMANIALE
(Decreti Prefettizi n.4644/AES/1 del 20/07/1982 e n.5075/AES/1 del 21/07/1982)

Particelle asservite:


P.IIa 197 = m² 87,75 (m117xm0,75) da Decr. n.4644/1982
P.IIa 713 (ex 196 e 205)= m² 102,75 (m137,00xm0,75) da Decr. n.5075/1982
P.IIa 750 (ex 200 e 206)= m² 70,50 (m94,00xm0,75) da Decr. n.5075/1982

Superficie totale
m² 261,00

Servitù da cancellare sulle seguenti particelle:

P.IIa 197 = m² 84,00 (m112xm0,75)
P.IIa 713 (ex 196 e 205) = m² 99,00 (m132xm0,75)
P.IIa 750 (ex 200 e 206) = m² 70,50 (m94xm0,75)

Superficie totale
m² 253,50

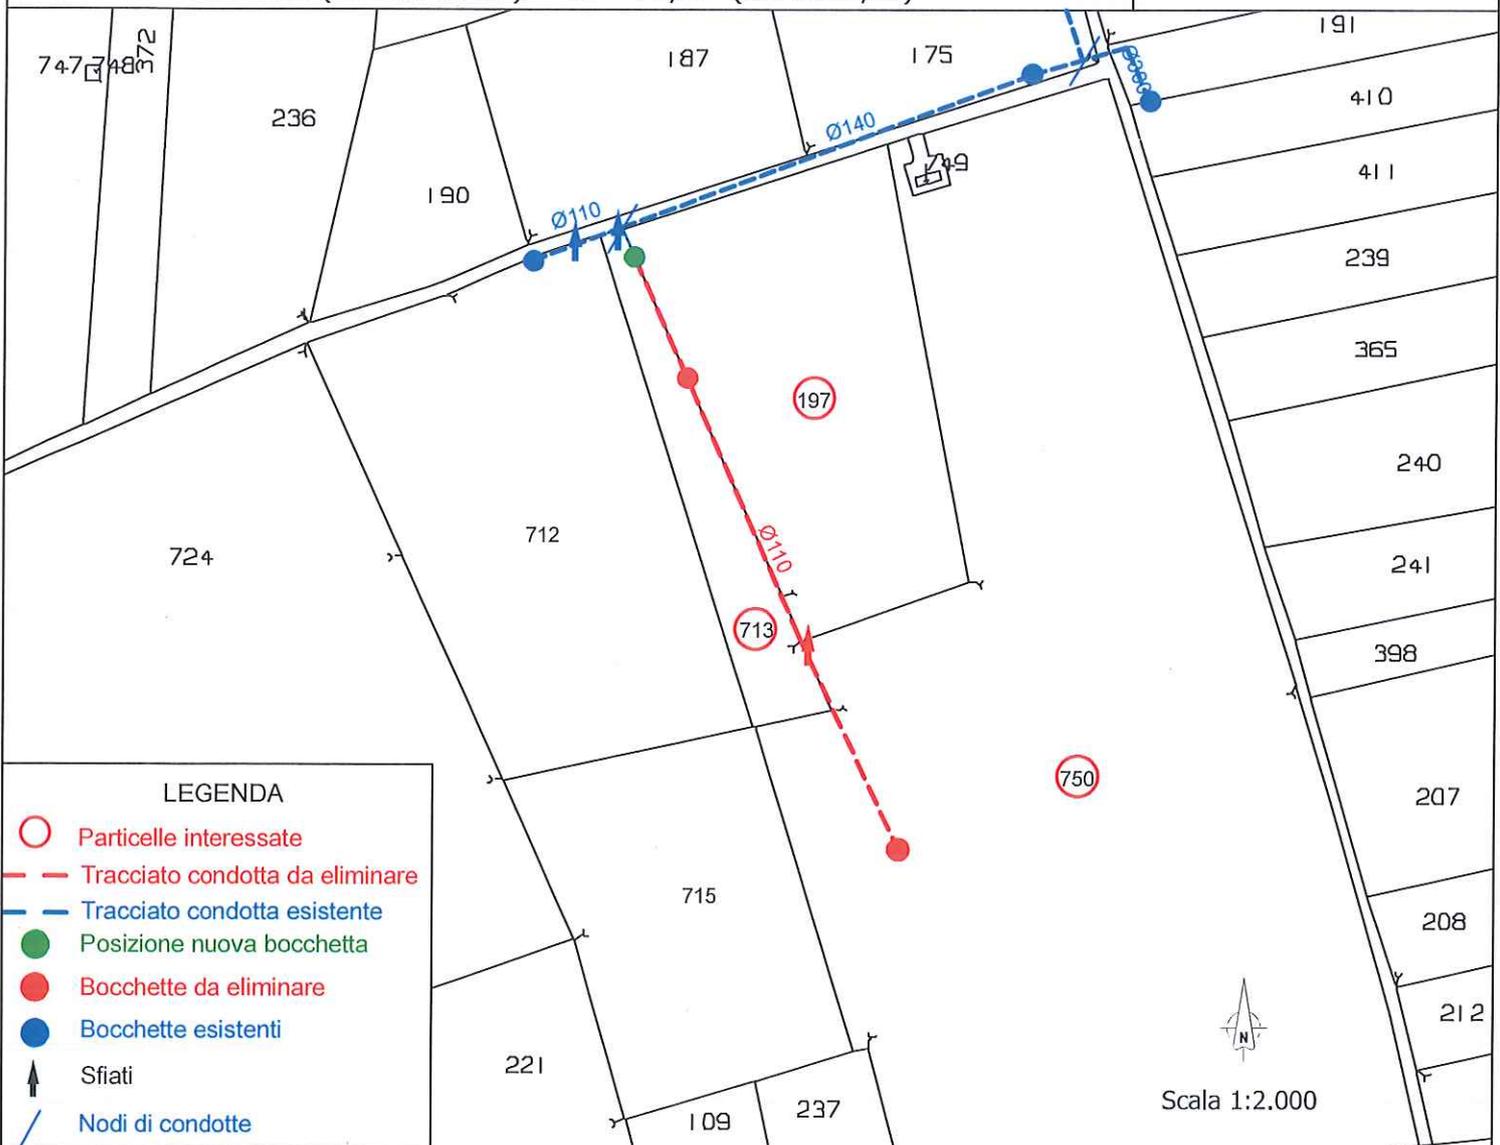

LEGENDA

- Particelle interessate
- - - Tracciato condotta da eliminare
- - - Tracciato condotta esistente
- Posizione nuova bocchetta
- Bocchette da eliminare
- Bocchette esistenti
- ↑ Sfiati
- Nodi di condotte

Scala 1:2.000

Agro di Lucera Foglio 31
Distretto 5A Fortore - Comizio 9

Responsabile Distretto 5A
(geom. capo Nicola Sardone)

Capo Settore Irrig. Sud Fortore
(dott. agr. Vincenzo A. Novello)

