

CONSORZIO PER LA BONIFICA DELLA CAPITANATA
FOGGIA

Richiesta di dismissione condotta aziendale
ditta istante "Coop. Nuova San Michele S.r.l."

CANCELLAZIONE DELLA SERVITU' DEMANIALE
(Decreto Prefettizio n.7904/AES/1 del 02/02/1990)

Particelle asservite:


P.lla 56 = m² 329,00
P.lla 58 = m² 356,00
P.lla 111 = m² 15,00

Superficie totale
ass.te m² 700,00
Decr. 7904/90

Servitù da cancellare sulle seguenti particelle:

P.lla 56 = m² 6,00 (m 4,00 x m 1,50)
P.lla 128 (ex 56) = m² 229,50 (m 306,00 x m 0,75)
P.lla 58 = m² 228,00 (m 304,00 x m 0,75)
P.lla 111 = m² 15,00 (m 10,00 x m 1,50)

Superficie totale
m² 478,50

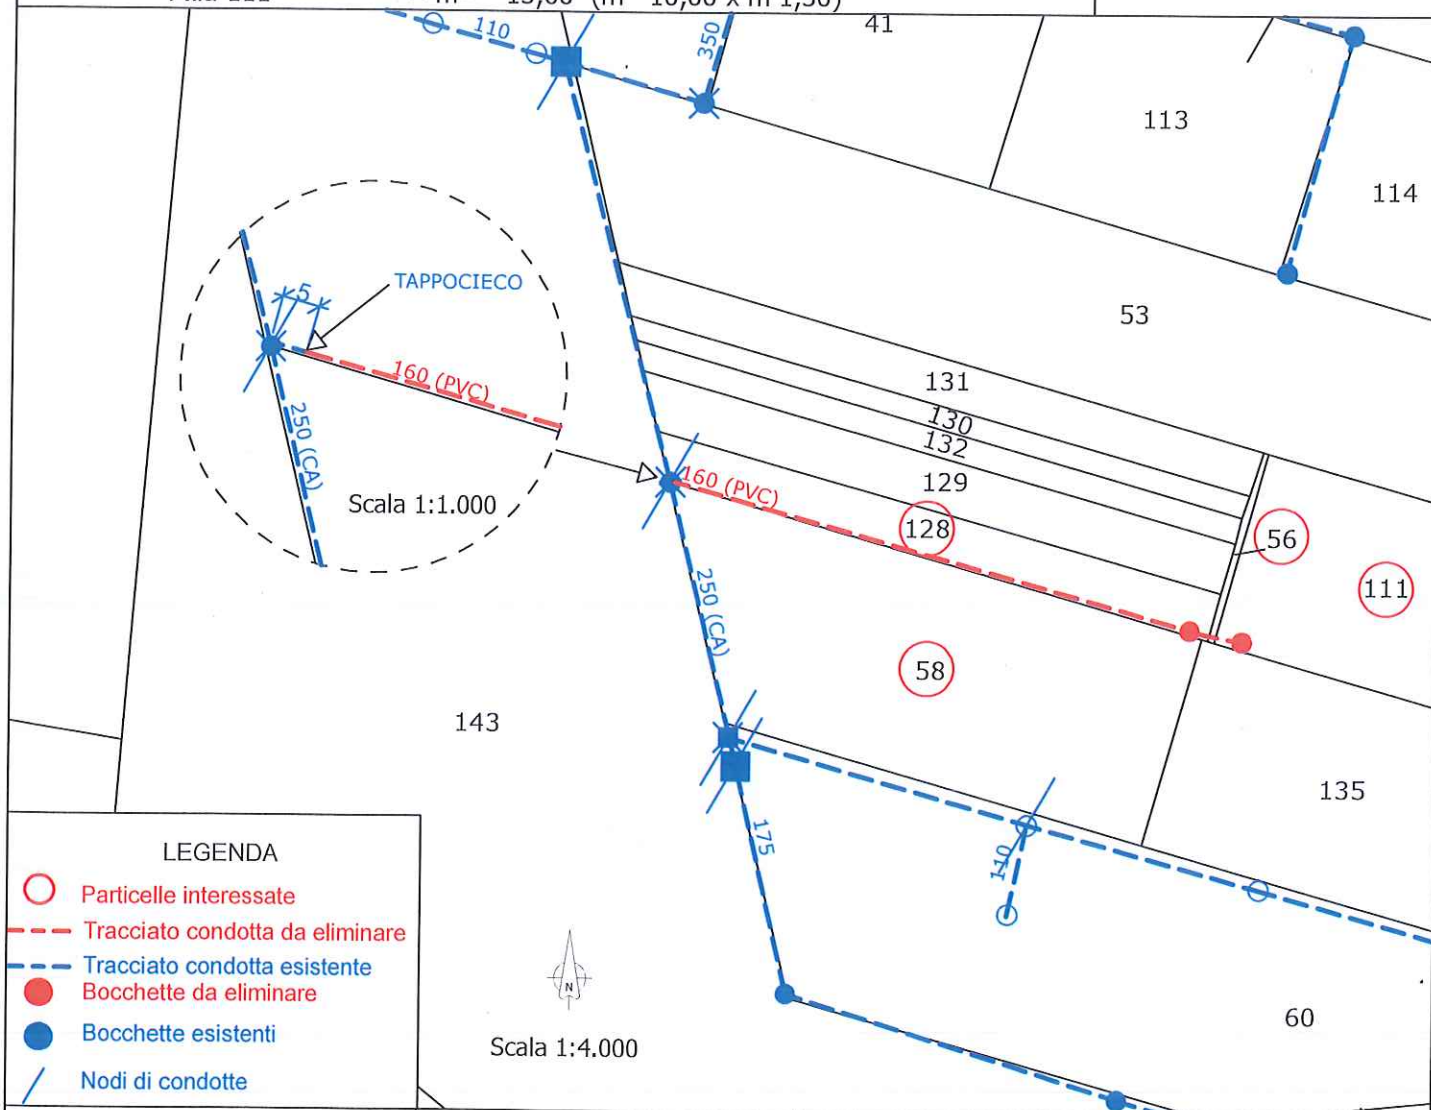

LEGENDA

- Particelle interessate
- Tracciato condotta da eliminare
- Tracciato condotta esistente
- Bocchette da eliminare
- Bocchette esistenti
- / Nodi di condotte

Agro di Foggia Foglio 152
Distretto 12 - Comizio 23

Responsabile Distretto 12
(geom. capo Domenico Fragrassi)

Capo Settore Irrig. Sud Fortore
(dott. agr. Vincenzo A. Noviello)

