

CONSORZIO PER LA BONIFICA DELLA CAPITANATA - FOGGIA

RICHIESTA DI SPOSTAMENTO LINEA PORTAIDRANTI - FRAGASSO MAURO E FRAGASSO GRAZIANO

Agro di Trinitapoli - Foglio 89 - Distretto 8 Sx Ofanto - Settore 18

SERVITU' DEMANIALE

Decreto Prefettizio n.2025/Div. AES/1
del 20/06/1992

P.Ila 145 = m² 415,00

P.Ila 24 = m² 357,00

P.Ila 33 = m² 106,00

P.Ila 143 = m² 106,00


P.Ila 25 = m² 618,00

superf. totale asservita m² 1.602,00

COSTITUZIONE DELLA SERVITU' DI ACQUEDOTTO IN FAVORE DEL DEMANIO PUBBLICO DELLO STATO - RAMO BONIFICA

Particella	Sup. catast. ha a ca	Superficie da asservire m ²
288 (ex 145)	1 92 85	277,00 (184 x 1,50)
287 (ex 145)	1 16 25	300,00 (200 x 1,50)
226 (ex 24)	0 03 21	3,00 (4 x 0,75)
228 (ex 24)	0 00 17	60,00 (80 x 0,75)
227 (ex 24)	0 12 03	6,00 (4 x 1,50)
261 (ex 24)	1 82 19	126,00 (84 x 1,50)
263 (ex 24)	1 07 10	90,00 (60 x 1,50)
285 (ex 24)	0 74 09	30,00 (20 x 1,50)
205 (ex 143-33)	2 35 86	210,00 (140 x 1,50)
283 (ex 25)	1 15 44	24,00 (16 x 1,50)
249 (ex 25)	7 74 91	291,00 (194 x 1,50)
250 (ex 25)	7 69 29	303,00 (202 x 1,50)

superficie totale
da asservire
m² 1.722,00

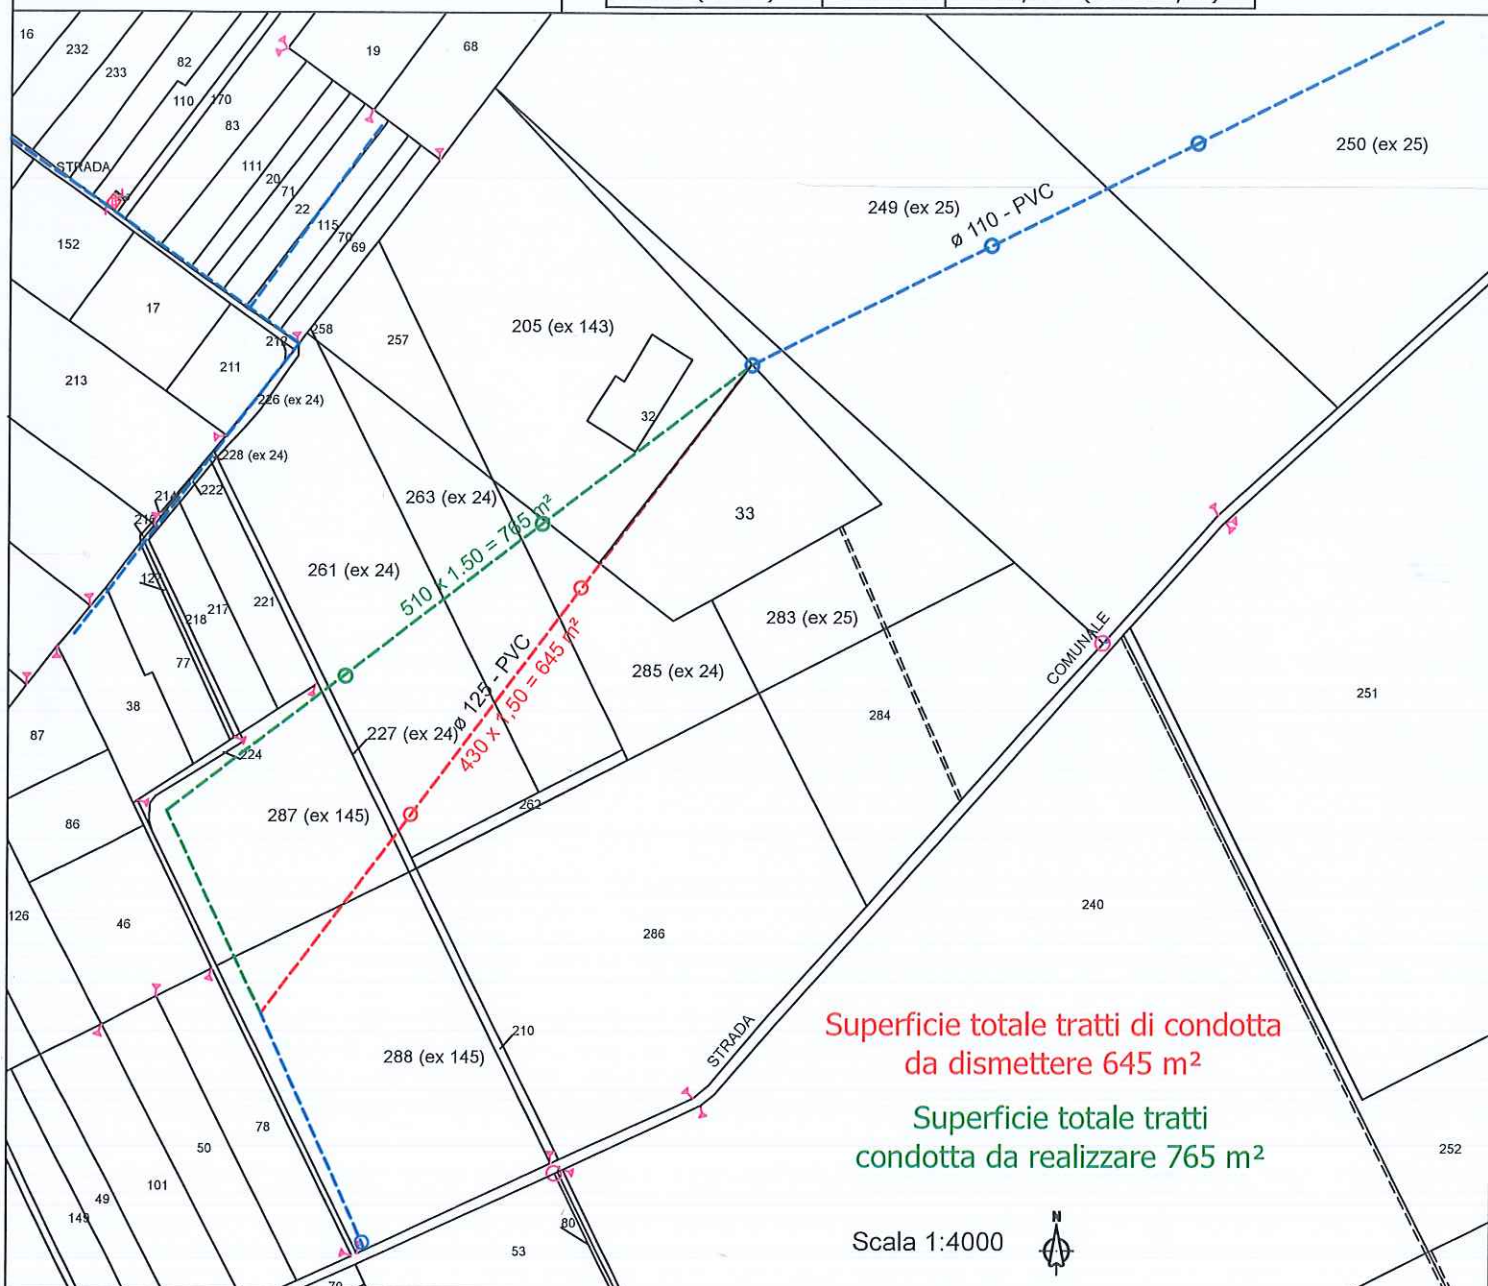

Per il Consorzio

Il Resp.le Centro Irriguo
(geom. c. Michele Paolucci)

Il Capo Settore
(Dott. Agr. Giuseppe Tucci)

Legenda

- tracciato condotta esistente
- tracciato condotta da dismettere
- tracciato condotta da realizzare